



分割計画図

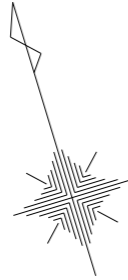

地番	A		
測点	Xn	Yn	(Xn+1 - Xn-1)Yn
2	46.0850	19.5190	83.14508430
3	42.4320	31.4770	-185.24214500
4	40.2000	32.6510	-276.53437940
M2	33.9626	30.7549	-62.36171073
M1	38.1723	16.9745	205.77167880
		倍面積	-235.22147203
		面積	117.610
		地積	117.61 m ²
		坪数	35.57

地番	B		
測点	Xn	Yn	(Xn+1 - Xn-1)Yn
M1	38.1723	16.9745	13.26387430
12	34.7440	15.8720	-123.40956160
1	30.3970	14.4590	-123.01717200
5	26.2360	28.4060	101.28443360
M2	33.9626	30.7549	367.09971287
		倍面積	235.22128717
		面積	117.610
		地積	117.61 m ²
		坪数	35.57

合計 235.220

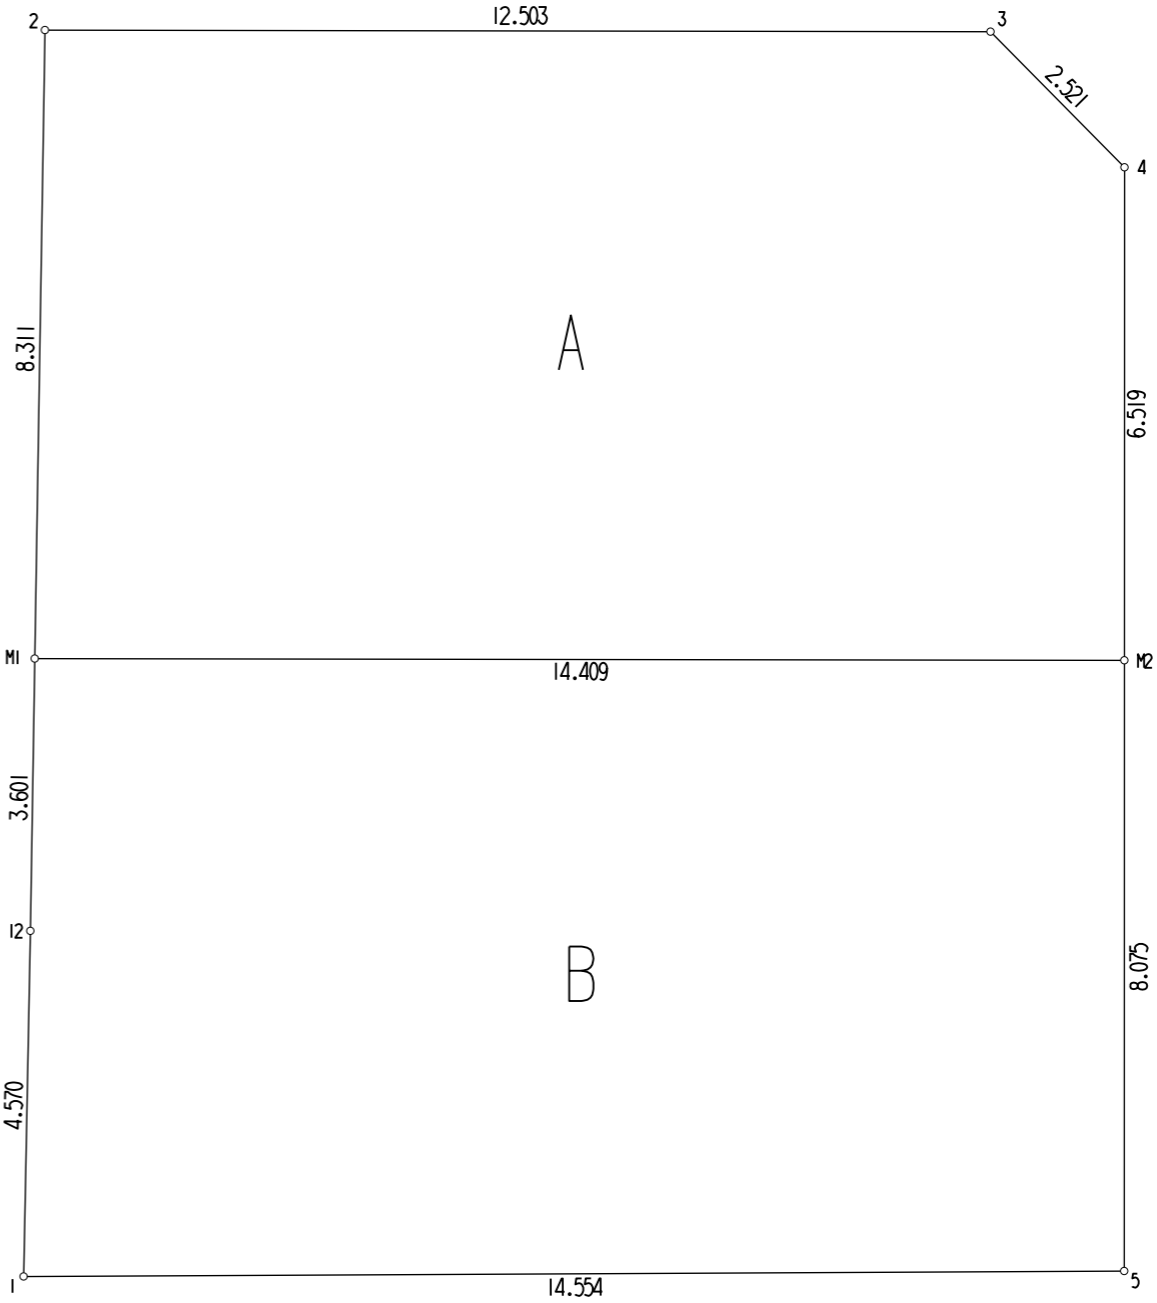

整理番号	
所在	市川市八幡6丁目826-16
作製	R.5年 8月 4日
作成者	有限会社 あおい測量・設計
縮尺	1 / 100
〒272-0822 市川市宮久保一丁目1番23号 TEL047-375-0505 FAX047-375-0500	